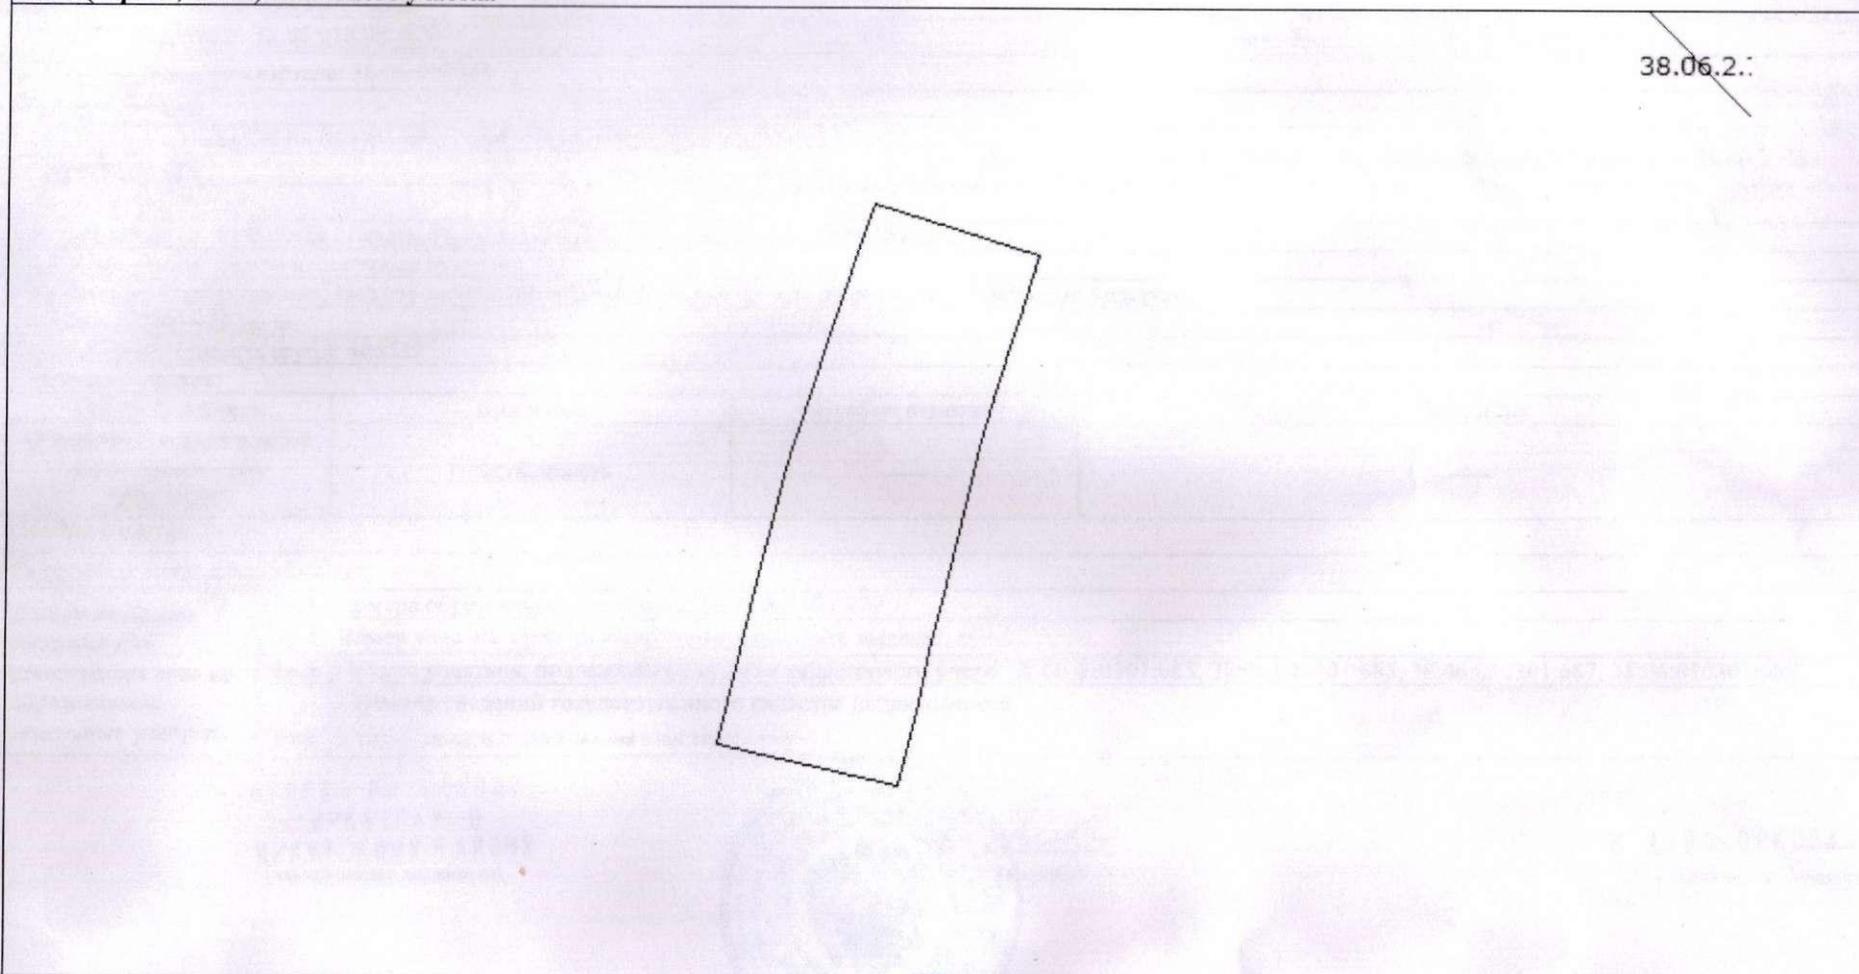


КАДАСТРОВЫЙ ПАСПОРТ ЗЕМЕЛЬНОГО УЧАСТКА

"14" февраля 2014 г. № 3800/601/14-67954

КП.2

1	Кадастровый номер: <u>38:06:010301:979</u>	2	Лист № <u>2</u>	3	Всего листов: <u>2</u>
4	<p>План (чертеж, схема) земельного участка</p> <p style="text-align: right;">38.06.2.:</p> 				
5	Масштаб <u>1:1500</u>	Условные знаки: —			

ТЕХНИК  
ОТДЕЛА ПО ГОРОДУ  
ИРКУТСКУ И  
ИРКУТСКОМУ РАЙОНУ  
(наименование должности)



В.А.ОСКОРКОВА  
(инициалы, фамилия)

3001/14-229

**Филиал федерального государственного бюджетного учреждения "Федеральная кадастровая палата Федеральной службы государственной регистрации, кадастра и картографии" по Иркутской области**  
(полное наименование органа кадастрового учета)

**КАДАСТРОВЫЙ ПАСПОРТ ЗЕМЕЛЬНОГО УЧАСТКА**

**КП.1**

"14" февраля 2014 г. № 3800/601/14-67954

1	Кадастровый номер: <u>38:06:010301:979</u>	2	Лист № <u>1</u>	3	Всего листов: <u>2</u>
4	Номер кадастрового квартала: 38:06:010301				
<b>Общие сведения</b>					
5	Предыдущие номера: 38:06:010301:683, 38:06:010301:685, 38:06:010301:687, 38:06:010301:689	6	Дата внесения номера в государственный кадастр недвижимости: 26.06.2013		
7	—				
8	Местоположение: Иркутская область, Иркутский район, п. Изумрудный, ДНТ "Кактус"				
9	Категория земель: Земли населенных пунктов				
10	Разрешенное использование: Под строительство индивидуальных жилых домов с приусадебными участками				
11	Площадь: 3780+/-22 кв. м				
12	Кадастровая стоимость (руб.): 406539				
Сведения о правах:					
13	Правообладатель	Вид права	Особые отметки	Документ	
	Общество с ограниченной ответственностью "РЕГИОН"	Собственность	—	—	
14	Особые отметки: —				
15	Сведения о природных объектах: —				
16	Дополнительные сведения для регистрации прав на образованные земельные участки	16.1	Номера образованных участков: 38:06:010301:979		
		16.2	Номер участка, преобразованного в результате выдела: —		
		16.3	Номера участков, подлежащих снятию с кадастрового учета: 38:06:010301:683, 38:06:010301:685, 38:06:010301:687, 38:06:010301:689		
		16.4	Характер сведений государственного кадастра недвижимости (статус записи о земельном участке): —		

ТЕХНИК  
ОТДЕЛА ПО ГОРОДУ  
ИРКУТСКУ И  
ИРКУТСКОМУ РАЙОНУ  
(наименование должности)



*В.А.Осборкова*  
(подпись)

**В.А.ОСКОРКОВА...**  
(инициалы, фамилия)